


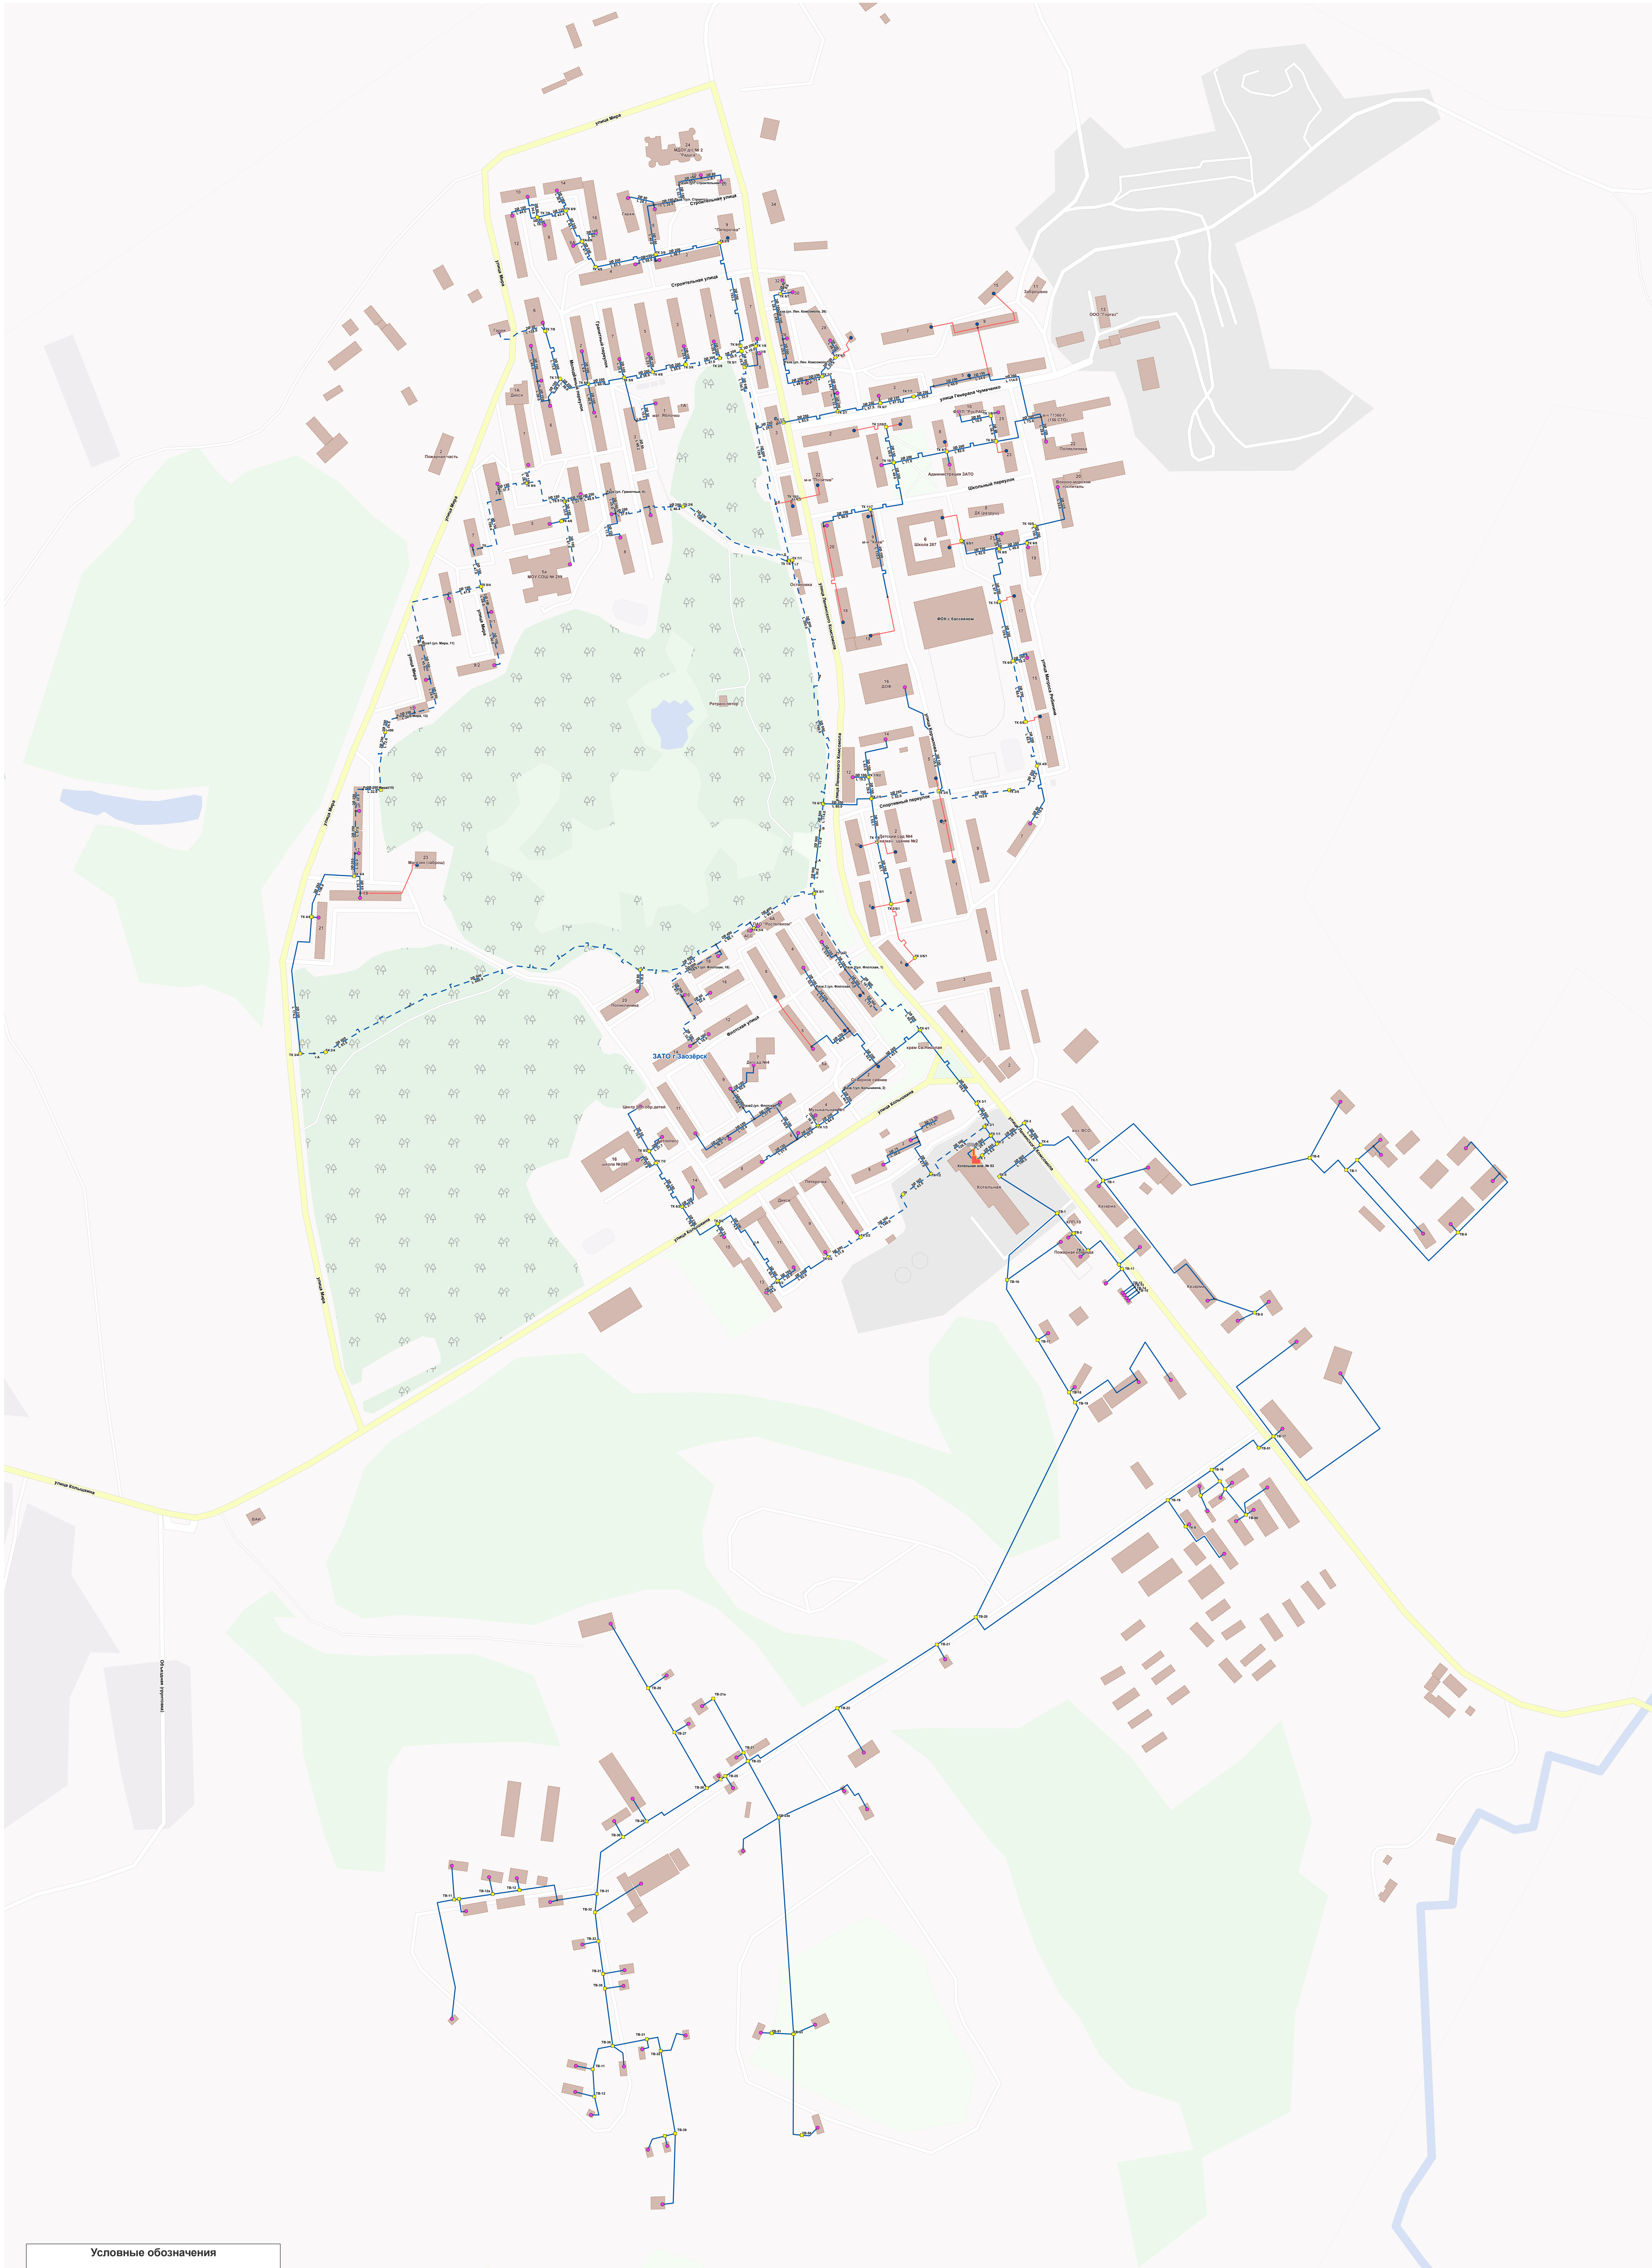

Условные обозначения

- Источники

Отключен

Источники

Перспективный источник

Потребитель

Потребитель

Потребитель

Источники

Работа
- Потребитель

Узел

Тепловая камера

Узел

Разветвление

Задвижка

Открыта
- Участки

Отключен

Участки

Перспектива

Участки

Включен

						Администрация муниципального образования ЗАТО город Завоевский
						Схема теплоснабжения ЗАТО город Завоевский
Изм.	Кол-во	Лист	№ до	Подп.	Дата	Схема теплоснабжения ЗАТО город Завоевский
						Состав
						Лист
						Листов
						1
						1
						ООО "Интерстрой"